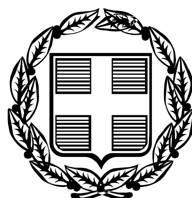


ΕΦΗΜΕΡΙΣ ΤΗΣ ΚΥΒΕΡΝΗΣΕΩΣ

ΤΗΣ ΕΛΛΗΝΙΚΗΣ ΔΗΜΟΚΡΑΤΙΑΣ

ΤΕΥΧΟΣ ΤΕΤΑΡΤΟ **Αρ. Φύλλου 567**

18 Δεκεμβρίου 2009

ΠΕΡΙΕΧΟΜΕΝΑ

ΑΠΟΦΑΣΕΙΣ

ΑΠΟΦΑΣΕΙΣ

Αριθμ. 4985 (1)

Μερική ανάκλησης αναδάσωσης από τμήμα κηρυχθείσης εκτάσεως ως αναδασωτέας στην θέση «Αλωνάκι ή Μαραβέϊκα», περιοχής Δημοτικού διαμερίσματος Καρβελίου, Δήμου Καλαμάτας, Νομού Μεσσηνίας.

Ο ΓΕΝΙΚΟΣ ΓΡΑΜΜΑΤΕΑΣ
ΠΕΡΙΦΕΡΕΙΑΣ ΠΕΛΟΠΟΝΝΗΣΟΥ

Έχοντας υπόψη:

1. Τις δ/ξεις του Π.Δ. 51/87 «Καθορισμός των περιφερειών της Χώρας για το σχεδιασμό κ.λπ. της περιφερειακής Ανάπτυξης»

2. Τις δ/ξεις των άρθρων 1 παρ.1 και 2, 2 παρ.1 εδ.δ΄, 5 παρ.3Β, 6 παρ.7 και 7 παρ.2 του Ν. 2503/97 «Διοίκηση, Οργάνωση, Στελέχωση της Περιφέρειας κ.λπ.»

3. Τις δ/ξεις του Ν. 3208/03 «Προστασία των Δασικών οικοσυστημάτων κ.λπ.»

4. Τις δ/ξεις του άρθρου 36 του Ν. 3698/08 «Ρύθμιση θεμάτων κτηνοτροφίας και άλλες διατάξεις»

5. Τις δ/γές του Υπογείου Γεωργίας με αριθμ.: α) 160417/1180/8-7-1980, β) 18244/3049/24-9-1980, γ) 168692/3318/5-10-1981, δ) 85144/1468/9-9-1992 ε) 60284/365/26-1-1994, στ) οικ. 105204/2793/31-7-2002, ζ) την υπ' αριθμ. 158/1978 γνωμοδότηση του Νομικού Συμβουλίου του Κράτους

6. Την αριθ. 5002/20-11-2007 απόφαση μας με την οποία κηρύχθηκε αναδασωτέα έκταση 72.076,00 στρεμμάτων στην θέση «Μαύρα Λιθάρια, Πετρόστρουγκες, Κορφοβούνι, κ.λπ.» περιοχής Δημοτικών διαμερισμάτων Αλαγονίας, Πηγών, Αρτεμισίας, Λαδά, Καρβελίου, Ελαιοχωρίου, Καλαμάτας, Πηγαδίων, Αλτομυρών, Κέντρου, Δήμων Καλαμάτας, και Αβίας, Νομού Μεσσηνίας (Φ.Ε.Κ. 649/τ.Δ΄/6-12-2007)

7. Την αριθμ. 104/2009 απόφαση της Α΄βάθμιας Επιτροπής Επιλύσεως Δασικών Αμφισβητήσεων Νομού Μεσσηνίας

8. Την αριθμ. 8949/21-10-2009 αναφορά - θετική πρόταση του Δασαρχείου Καλαμάτας, αποφασίζουμε:

Αίρουμε μερικώς την υπ' αριθμόν 5002/20-11-2007 απόφασή μας (Φ.Ε.Κ. 649/6-12-2007 τεύχος Δ΄) ως προς την έκταση των είκοσι χιλιάδων τριακοσίων είκοσι τετραγωνικών μέτρων και ογδόντα εκατοστών (20.320,80 τ.μ.), η οποία δεν αποτελεί δάσος ή δασική έκταση και η οποία προσδιορίζεται από τα στοιχεία Α,Β,ΓΑΒ2,Γ2,Δ2,...., Ω2,Α3,Β3,......,Ω3,Α4,Β4,Γ4,......,Ω4,Α5,Β5,Γ5,......,Χ5,Σ,Τ,Υ,Φ,Χ,Ψ, Ω,Α1,Β1,Γ1,.....,Ω1,Α2,Α όπως αυτή απεικονίζεται στο τοπογραφικό διάγραμμα με κλίμακα 1:3.000 που συνέταξε η δασοπόνος του Δασαρχείου Καλαμάτας Κων/να Παναγοπούλου και το οποίο αποτελεί αναπόσπαστο μέρος της απόφασής μας αυτής λόγω του ότι δεν εντοπίζεται και δεν περιγράφεται με ακρίβεια στο συνημμένο στην ανωτέρω απόφαση, τοπογραφικό διάγραμμα.

Έχει όρια:

Ανατολικά: Με ελαιόκτημα Δημητρίου Αργύρη.

Δυτικά: Με δημόσια δασική αναδασωτέα έκταση (αριθμ. 5002/20-11-2007 απόφαση).

Βόρεια: Με ελαιοκτήματα Δημ. Αργύρη, Αθηνάς και Βασιλικής Μαραβά και Παναγιώτη Μαραβά.

Νότια: Με δημόσια δασική αναδασωτέα έκταση (αριθμ. 5002/20-11-2007 απόφαση), ελαιόκτημα Διαμάντως Βούλγαρη, γεωργική έκταση για την οποία έχει εκδοθεί η αριθμ. 5887/2000 πράξη χαρακτηρισμού και αγροτική οδός.

(Όλες οι ανωτέρω εκτάσεις βρίσκονται εντός της οριογραμμής του περιγράμματος του τοπογραφικού διαγράμματος που συνοδεύει την αριθμ. 5002/20-11-2007 απόφαση αναδασωτέας).

Για την υπόλοιπη έκταση παραμένει σε ισχύ η αριθμ. 5002/20-11-2007 απόφασή μας.

Η απόφαση αυτή να δημοσιευθεί στην Εφημερίδα της Κυβερνήσεως.

Τρίπολη, 10 Δεκεμβρίου 2009

Ο Γενικός Γραμματέας Περιφέρειας κ.α.α.
Ο Γενικός Διευθυντής Περιφέρειας
ΠΑΝΑΓΙΩΤΗΣ ΜΠΑΖΙΓΟΣ

ΤΟΠΟΓΡΑΦΙΚΟ ΔΙΙΑΓΡΑΜΜΑ ΕΚΤΑΣΗΣ ΣΥΝΟΛΙΚΟΥ ΕΜΒΑΔΟΥ 20.320,80 Τ.Μ. ΓΙΑ ΤΗΝ ΟΠΟΙΑ ΠΡΟΤΕΙΝΕΤΑΙ Η ΜΕΡΙΚΗ ΑΡΣΗ ΤΗΣ ΑΡ. 5002/20-11-07 ΑΠΟΦΑΣΗΣ ΑΝΑΔΑΣΩΤΕΑΣ ΣΥΜΦΩΝΑ ΜΕ ΤΗ ΔΙΑΔΙΚΑΣΙΑ ΤΗΣ ΠΑΡ. 3 ΑΡΘ. 36 Ν. 3698/08, ΚΑΙ ΒΡΙΣΚΕΤΑΙ ΣΤΗ ΘΕΣΗ «ΑΛΩΝΑΚΙ Ή ΜΑΡΑΒΕΙΚΑ» ΔΗΜ. ΔΙΑΜ. ΚΑΡΒΕΛΙΟΥ ΤΟΥ ΔΗΜΟΥ ΚΑΛΑΜΑΤΑΣ.


Ε (Α, Β, Γ, Δ, Β2, Γ2, Δ2, ..., Ω2, Α3, Β3, ..., Ω3, Α4, Β4, ..., Ω4, Α5, Β5, ..., Χ5, Σ, Τ, Υ, Φ, Χ, Ψ, Ω, Α1, Β1, Γ1, ..., Ω1, Α2, Α) = 20.320,80 Τ.Μ.

ΕΘΝΙΚΟ ΤΥΠΟΓΡΑΦΕΙΟ

Για τεχνικούς λόγους στο σχεδιάγραμμα, έγινε σμίκρυνση, κατά ποσοστό 55%

ΣΥΝΤΕΤΑΓΜΕΝΕΣ ΚΟΡΥΦΩΝ ΕΚΤΑΣΗΣ
ΓΙΑ ΤΗΝ ΟΠΟΙΑ ΠΡΟΤΕΙΝΕΤΑΙ Η ΑΡΣΗ

Α	3366[illegible]	4103409.92
Β	336663.82	4103407.89
Γ	336653.53	4103404.33
Δ	336651.39	4103404.35
Ε	336638.18	4103410.38
Ζ	336631.07	4103414.96
Η	336622.32	4103424.90
Θ	336598.60	4103433.96
Ι	336593.23	4103433.93
Κ	336581.39	4103432.24
Λ	336560.85	4103433.71
Μ	336551.99	4103433.20
Ν	336547.44	4103433.88
Ξ	336540.23	4103436.76
Ο	336536.41	4103439.41
Π	336534.88	4103441.79
Ρ	336527.87	4103457.93
Σ	336522.44	4103505.65
Τ	336527.97	4103504.88
Υ	336534.38	4103501.67
Φ	336540.04	4103498.07
Χ	336542.03	4103495.55
Ψ	336546.86	4103489.77
Ω	336550.89	4103491.12
Α1	336554.50	4103494.83
Β1	336560.59	4103496.24
Γ1	336562.16	4103493.56
Δ1	336572.07	4103486.46
Ε1	336578.79	4103481.46
Ζ1	336584.49	4103476.01
Η1	336585.03	4103473.69
Θ1	336581.34	4103463.69
Ι1	336586.72	4103459.95
Κ1	336589.51	4103459.58
Λ1	336598.61	4103459.12
Μ1	336608.73	4103462.98
Ν1	336612.28	4103464.03
Ξ1	336617.39	4103463.78
Ο1	336624.89	4103462.27
Π1	336630.28	4103460.50
Ρ1	336635.40	4103457.67
Σ1	336640.26	4103456.08
Τ1	336649.32	4103455.03
Υ1	336653.30	4103452.48
Φ1	336657.65	4103448.35
Χ1	336661.86	4103441.71
Ψ1	336663.65	4103435.39
Ω1	336664.60	4103428.93
Α2	336665.62	4103421.11
Β2	336650,91	4103400.24
Γ2	336651,81	4103398.57
Δ2	336648.63	4103397.46
Ε2	336639.86	4103393.86
Ζ2	336626.47	4103390.06
Η2	336617.86	4103388.92
Θ2	336608.84	4103387.47
Ι2	336604.82	4103387.01
Κ2	336596.22	4103387.03
Λ2	336595.44	4103383.79
Μ2	336595.47	4103381.42
Ν2	336594.06	4103375.02
Ξ2	336583.42	4103379.79
Ο2	336580.42	4103379.92
Π2	336575.43	4103378.61
Ρ2	336569.57	4103378.86
Σ2	336566.30	4103378.46
Τ2	336564.10	4103377.72
Υ2	336561.66	4103377.38
Φ2	336559.90	4103376.84
Χ2	336552.23	4103377.94
Ψ2	336544.78	4103377.4
Ω2	336539.36	4103379.1
Α3	336535.57	4103380.2
Β3	336534.64	4103381.0
Γ3	336529.95	4103381.93
Δ3	336526.74	4103382.2
Ε3	336525.43	4103383.2
Ζ3	336520.61	4103383.9
Η3	336511.22	4103385.0
Θ3	336508.59	4103384.2
Ι3	336506.79	4103383.2
Κ3	336502.99	4103380.0
Λ3	336500.14	4103376.5
Μ3	336496.93	4103375.3
Ν3	336494.27	4103375.5
Ξ3	336491.81	4103372.2
Ο3	336490.17	4103371.56
Π3	336487.69	4103371.37
Ρ3	336485.39	4103371.94
Σ3	336483.90	4103373.30
Τ3	336481.50	4103376.77
Υ3	336479.03	4103378.27
Φ3	336469.63	4103380.31
Χ3	336464.92	4103379.15
Ψ3	336459.12	4103378.17
Ω3	336455.64	4103378.23
Α4	336453.31	4103377.29
Β4	336450.90	4103376.08
Γ4	336448.59	4103374.43
Δ4	336440.24	4103373.22
Ε4	336427,63	4103370.50
Ζ4	336420.97	4103369.86
Η4	336413.47	4103375.8
Θ4	336401.59	4103391.1
Ι4	336400.49	4103401.2
Κ4	336409.99	4103399.6
Λ4	336419.36	4103402.3
Μ4	336430.32	4103393.4
Ν4	336433.13	4103403.7
Ξ4	336438.42	4103411.6
Ο4	336455.15	4103414.1
Π4	336456.97	4103406.6
Ρ4	336477.67	4103403.68
Σ4	336468.96	4103420.24
Τ4	336474.67	4103433.34
Υ4	336469.67	4103445.86
Φ4	336461.93	4103432.76
Χ4	336454.74	4103425.75
Ψ4	336448.24	4103424.28
Ω4	336440.40	4103426.44
Α5	336436.18	4103432.65
Β5	336440.20	4103436.50
Γ5	336443.82	4103438.44
Δ5	336458.54	4103445.89
Ε5	336461.69	4103448.59
Ζ5	336463.94	4103450.74
Η5	336464.71	4103454.55
Θ5	336466.18	4103457.31
Ι5	336471.06	4103461.18
Κ5	336478.42	4103466.50
Λ5	336487.79	4103472.36
Μ5	336490.58	4103474.40
Ν5	336493.97	4103477.38
Ξ5	336496.13	4103479.49
Ο5	336498.15	4103484.12
Π5	336498.94	4103492.04
Ρ5	336499.96	4103493.94
Σ5	336504.22	4103495.51
Τ5	336505.39	4103496.37
Υ5	336506.81	4103499.98
Φ5	336507.83	4103501.95
Χ5	336509.60	4103504.14

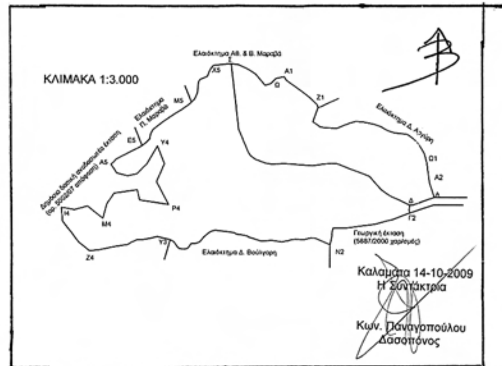



ΕΚΤΑΣΗ ΓΙΑ ΤΗΝ ΟΠΟΙΑ ΠΡΟΤΕΙΝΕΤΑΙ Η ΑΡΣΗ

Κάτω Καρβέλι

Μένινα

Προς Καλαμάτα

Αλαγονία

Πηγές

Λαδά

Καρβέλι

Μαγιρέα

Προς Σπάρτη

Τουριστικός Ξενώνας

Καταφύγιο Αγ. Μαρίνας

Περιβολάκια

Ελαιοχώρι

Αρτεμισία

Πλατάνια

Κεφαλόβρυσο

Τσίτα Πεύκο

Αγ. Παντελεήμων

Ριζονά

Κρύα Βρύση

Πηγάδια

Πέντε Αλώνια

Αλτομιρά

Τμήμα 1

Τμήμα 2

Α1



ΑΠΟΣΠ. Φ. ΧΑΡΤΗ ΚΑΛΑΜΑΤΑΣ, ΣΠΑΡΤΗΣ ΚΛΙΜ. 1:200.000

Ανήκει στην αριθ. 5009/07 απόφαση Γενικού Γραμματέα Περιφέρειας Πελοποννήσου (Διεύθυνση Δασών Μεσσηνίας).

Ανήκει στην αριθ. 4985/09 απόφαση Γενικού Γραμματέα Περιφέρειας Πελοποννήσου (Διεύθυνση Δασών Μεσσηνίας).

Καλαμάτα 15-10-2009

Ο Δασάρχης Καλαμάτας

Κατσίποδας Σπύρος

Δασολόγος

30/10

Γιώργος Σωτηρόπουλος

Δασολόγος με Βαθμό Α

Τρίπολη 10 / 12 / 2009

Ο Γενικός Γραμματέας

Περιφέρειας Πελοποννήσου

ΠΑΝΑΓΙΩΤΗΣ ΜΠΑΖΙΓΟΣ

Αριθμ. 4778 (2)

Κήρυξη αναδασωτέας έκτασης συνολικού εμβαδού 30.302,00 τ.μ. (αποτελούμενη εκ τριών τμημάτων, τμήμα Ε1 εμβαδού 4.900,00 τ.μ., τμήμα Ε2 εμβαδού 16.842,00 τ.μ. και τμήμα Ε3 εμβαδού 8.560,00 τ.μ.,) που βρίσκεται στην θέση «Χουνάκια» Δημοτικού Διαμερίσματος Καλλιθέας, Δήμου Πύλου, Νομού Μεσσηνίας.

Ο ΓΕΝΙΚΟΣ ΓΡΑΜΜΑΤΕΑΣ
ΠΕΡΙΦΕΡΕΙΑΣ ΠΕΛΟΠΟΝΝΗΣΟΥ

Έχοντας υπόψη:

1. Τις δ/ξεις του Π.Δ. 51/87 «Καθορισμός των Περιφερειών της Χώρας για το σχεδιασμό κ.λπ. της περιφερειακής Ανάπτυξης»

2. Τις δ/ξεις των άρθρων 1 παρ.1 και 2, 2 παρ.1 εδ.δ΄, 5 παρ.3Β, 6 παρ.7 και 7 παρ.2 του Ν. 2503/97 «Διοίκηση, Οργάνωση, Στελέχωση της Περιφέρειας κ.λπ.»

3. Τις δ/ξεις των άρθρων 24 παρ.1 και 117 παρ.3 του Συντάγματος

4. Τις δ/ξεις του Ν. 998/79 «περί προστασίας των δασών κ.λ.π.» και ειδικότερα:

α) του άρθρου 41 παρ.1 β) του άρθρου 38 παρ.1

5. Τις δ/γές του Υπουργείου Γεωργίας:

α) 160417/1180/8-7-80 β) 182447/3049/24-9-80

6. Τις διατάξεις του Ν. 3208/2003.

7. Την αριθμ. 7761/7-9-2009 πρόταση του Δασαρχείου Καλαμάτας περί κηρύξεως αναδασωτέας, της αναφερομένης στο θέμα έκτασης, αποφασίζουμε:

Κηρύσσουμε αναδασωτέα, με σκοπό την προστασία για την επαναδημιουργία της δασικής βλάστησης αποτελούμενης από είδη αείφυλλων πλατύφυλλων, (πουρναριού, σχίνου, κουμαριάς, ρεικιού και ασπαλάθου), που καταστράφηκε από πυρκαγιά στις 20-4-2009 την δημόσια δασική έκταση, συνολικού εμβαδού 30.302,00 τ.μ. (αποτελούμενη εκ τριών τμημάτων, τμήμα Ε1 εμβαδού 4.900,00 τ.μ., τμήμα Ε2 εμβαδού 16.842,00 τ.μ. και τμήμα Ε3 εμβαδού 8.560,00 τ.μ.,) που βρίσκεται στην θέση «Χουνάκια» Δημοτικού Διαμερίσματος Καλλιθέας, Δήμου Πύλου, Νομού Μεσσηνίας και προσδιορίζεται:

το τμήμα Ε1 από τα σημεία: Α, Β, Γ, Δ, Ε, Ζ, Η, Θ, Ι και Α και έχει όρια:

Ανατολικά: Με αγροτική οδό

Δυτικά: Με αγρό Ιωάν. Κολοκάθη

Βόρεια: Με αγροτική οδό

Νότια: Με δημόσια δασική έκταση

το τμήμα Ε2 από τα σημεία: 1, 2, 3, 4, 5, Κ, Λ, Μ, ... Ψ, Ω και 1 και έχει όρια:

Ανατολικά: Με αγροτική οδό

Δυτικά: Με δημόσια δασική έκταση

Βόρεια: Με αγροτική οδό

Νότια: Με αγροτική οδό

το τμήμα Ε3 από τα σημεία: 6, 7, 8, ... 21 και 6 και έχει όρια:

Ανατολικά: Με δημόσια δασική έκταση

Δυτικά: Με δημόσια δασική έκταση και αγρό Ιωάν. Κολοκάθη

Βόρεια: Με δημόσια δασική έκταση

Νότια: Με αγροτική οδό

Όπως φαίνεται στο συνημμένο διάγραμμα κλίμακας 1:1000 που συντάχθηκε από τον Δασοπόνο του Δασαρχείου Καλαμάτας Κυριάκο Πίκουλα και εντοπίζεται στο απόσπασμα Φύλλο Χάρτου «Κορώνη» κλίμακας 1:50.000 της Γ.Υ.Σ. και αποτελεί αναπόσπαστο μέρος της απόφασης αυτής. Προβλέπεται φυσική αναγέννηση της δασικής βλάστησης που καταστράφηκε.

Από την εφαρμογή των κανονιστικών διατάξεων της απόφασης αυτής δεν προκαλείται δαπάνη σε βάρος του κρατικού προϋπολογισμού σύμφωνα με το άρθρο 90 του Π.Δ. 63/2005 «κωδικοποίηση της νομοθεσίας για την Κυβέρνηση και τα Κυβερνητικά όργανα» (Φ.Ε.Κ. 98 Α΄/22-4-05).

Η απόφαση αυτή να δημοσιευθεί στην Εφημερίδα της Κυβερνήσεως.

Τρίπολη, 9 Δεκεμβρίου 2009


Ο Γενικός Γραμματέας Περιφέρειας κ.α.α.
Ο Γενικός Διευθυντής Περιφέρειας
ΠΑΝ. ΜΠΑΖΙΓΟΣ

ΤΟΠΟΓΡΑΦΙΚΟ ΔΙΑΓΡΑΜΜΑ

ΔΗΜΟΣΙΑΣ ΔΑΣΙΚΗΣ ΕΚΤΑΣΗΣ ΣΥΝΟΛΙΚΟΥ ΕΜΒΑΔΟΥ 30,302 στρ. ΣΤΗ ΘΕΣΗ " ΧΟΥΝΑΚΙΑ " ΠΕΡΙΟΧΗΣ ΤΟΥ ΔΗΜΟΤΙΚΟΥ ΔΙΑΜΕΡΙΣΜΑΤΟΣ ΚΑΛΛΙΘΕΑΣ ΤΟΥ ΔΗΜΟΥ ΠΥΛΟΥ ΤΗΣ ΟΠΟΙΑΣ Η ΒΛΑΣΤΗΣΗ ΚΑΤΑΣΤΡΑΦΗΚΕ ΑΠΟ ΠΥΡΚΑΓΙΑ ΤΗΝ 20-4-2009 ΠΟΥ ΘΑ ΚΗΡΥΧΘΕΙ ΩΣ ΑΝΑΔΑΣΩΤΕΑ ΕΚΤΑΣΗ

ΕΘΝΙΚΟ ΤΥΠΟΓΡΑΦΕΙΟ

Για τεχνικούς λόγους στο σχεδιάγραμμα, έγινε σμίκρυνση, κατά ποσοστό 55%

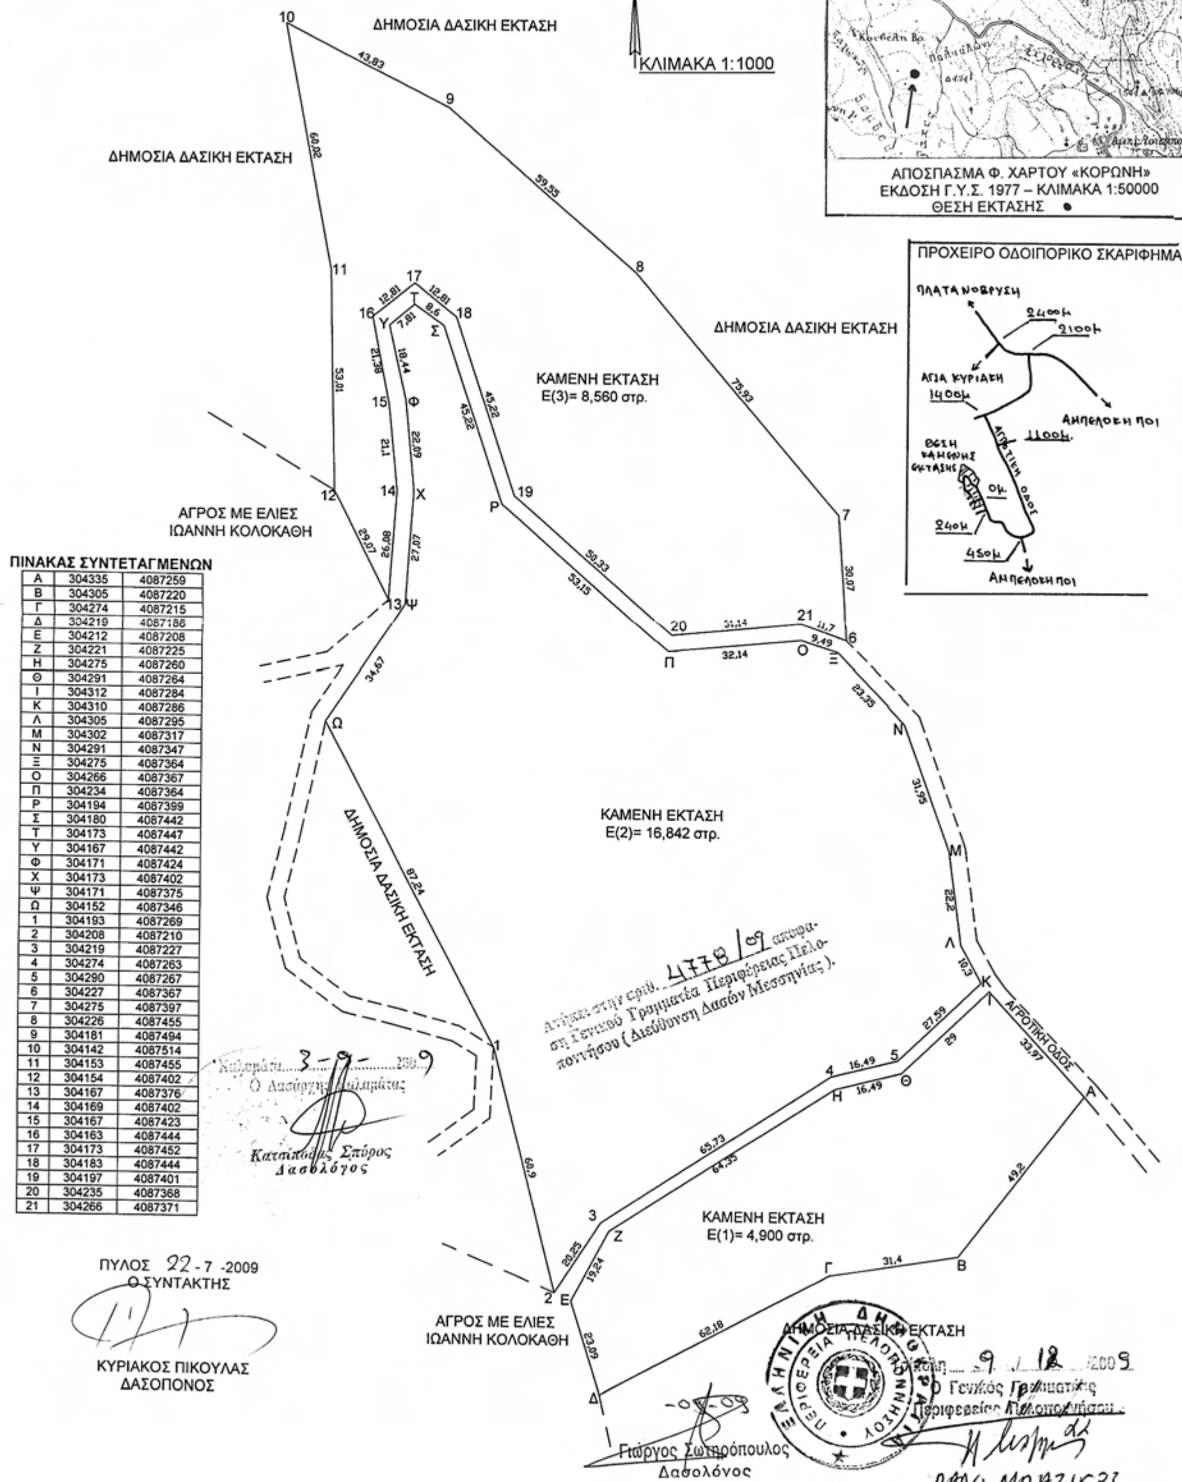

ΠΙΝΑΚΑΣ ΣΥΝΤΕΤΑΓΜΕΝΩΝ

Α	304335	4087259
Β	304305	4087220
Γ	304274	4087215
Δ	304219	4087188
Ε	304212	4087208
Ζ	304221	4087225
Η	304275	4087260
Θ	304291	4087264
Ι	304312	4087284
Κ	304310	4087286
Λ	304305	4087295
Μ	304302	4087317
Ν	304291	4087347
Ξ	304275	4087364
Ο	304266	4087367
Π	304234	4087364
Ρ	304194	4087399
Σ	304180	4087442
Τ	304173	4087447
Υ	304167	4087442
Φ	304171	4087424
Χ	304173	4087402
Ψ	304171	4087375
Ω	304152	4087346
1	304193	4087269
2	304208	4087210
3	304219	4087227
4	304274	4087263
5	304290	4087267
6	304227	4087367
7	304275	4087397
8	304226	4087455
9	304181	4087494
10	304142	4087514
11	304153	4087455
12	304154	4087402
13	304167	4087376
14	304169	4087402
15	304167	4087423
16	304163	4087444
17	304173	4087452
18	304183	4087444
19	304197	4087401
20	304235	4087368
21	304266	4087371

Αριθμ. 4986 (3)

Μερική ανάκληση αναδάσωσης από τμήμα κηρυχθείσης εκτάσεως ως αναδασωτέας στην θέση «Αφεντικό Πηγάδι», περιοχής Δημοτικού διαμερίσματος Μεθώνης, Δήμου Μεθώνης, Νομού Μεσσηνίας.

Ο ΓΕΝΙΚΟΣ ΓΡΑΜΜΑΤΕΑΣ
ΠΕΡΙΦΕΡΕΙΑΣ ΠΕΛΟΠΟΝΝΗΣΟΥ

Έχοντας υπόψη:

1. Τις δ/ξεις του Π.Δ. 51/87 «Καθορισμός των περιφερειών της Χώρας για το σχεδιασμό κ.λπ. της περιφερειακής Ανάπτυξης»

2. Τις δ/ξεις των άρθρων 1 παρ.1 και 2, 2 παρ.1 εδ.δ΄, 5 παρ.3Β, 6 παρ.7 και 7 παρ.2 του Ν. 2503/97 «Διοίκηση, Οργάνωση, Στελέχωση της Περιφέρειας κ.λπ.»

3. Τις δ/ξεις του Ν. 3208/03 «Προστασία των Δασικών οικοσυστημάτων κ.λπ.»

4. Τις δ/ξεις του άρθρου 36 του Ν. 3698/08 «Ρύθμιση θεμάτων κτηνοτροφίας και άλλες διατάξεις»

5. Τις δ/γές του Υπουργείου Γεωργίας με αριθμ.: α) 160417/1180/8-7-1980, β) 18244/3049/24-9-1980, γ) 168692/3318/5-10-1981, δ) 85144/1468/9-9-1992 ε) 60284/365/26-1-1994, στ) οικ. 105204/2793/31-7-2002, ζ) την υπ' αριθμ. 158/1978 γνωμοδότηση του Νομικού Συμβουλίου του Κράτους

6. Την αριθ. 509/3-3-1993 απόφαση Νομάρχη Μεσσηνίας με την οποία κηρύχθηκε αναδασωτέα έκταση 932,00 στρεμμάτων στην θέση «Αραπόσπιτα» περιοχής τέως Κοινότητας Φοινίκης, Νομού Μεσσηνίας (Φ.Ε.Κ. 340/τ.Δ΄/9-4-1993)

7. Την αριθμ. 107/2009 απόφαση της Α΄βάθμιας Επιτροπής Επιλύσεως Δασικών Αμφισβητήσεων Νομού Μεσσηνίας

8. Την αριθμ. 8963/19-10-2009 αναφορά - θετική πρόταση του Δασαρχείου Καλαμάτας, αποφασίζουμε:

Αίρουμε μερικώς την υπ' αριθμόν 509/3-3-1993 απόφαση Νομάρχη Μεσσηνίας (Φ.Ε.Κ. 340/9-4-1993 τεύχος Δ΄) ως προς την έκταση των τριών χιλιάδων εκατόν είκοσι τεσσάρων τετραγωνικών μέτρων και τριών εκατοστών (3.124,03 τ.μ.), η οποία δεν αποτελεί δάσος ή δασική έκταση και η οποία προσδιορίζεται από τα τμήματα Ε1 και Ε2 με στοιχεία Ε1: Α1,Β1,Γ1,......,Ι1,Κ1,Λ1,Μ1,Α1 και Ε2: Α2,Β2,Γ2,Δ2,Ε2,Ζ2,Η2,Θ2,Α2 όπως αυτή απεικονίζεται στο τοπογραφικό διάγραμμα με κλίμακα 1:500 που συνέταξε η δασοπόνος του Δασαρχείου Καλαμάτας Κων/να Παναγοπούλου και το οποίο αποτελεί αναπόσπαστο μέρος της απόφασής μας αυτής λόγω του ότι δεν εντοπίζεται και δεν περιγράφεται με ακρίβεια στο συνημμένο στην ανωτέρω απόφαση, τοπογραφικό διάγραμμα.

Κατά τμήμα έχει όρια:

ΤΜΗΜΑ Ε1:

Ανατολικά: Με αγροτική οδό.

Δυτικά: Με γεωργική έκταση ιδιοκτησίας Π. Τσώνη (αριθμ. 3602/2003 πράξη χαρακτηρισμού).

Βόρεια: Με ελαιόκτημα ιδιοκτησίας Γ. Καρακαϊδού.

Νότια: Με επαρχιακή οδό «Μεθώνη - Φοινικούντα».

ΤΜΗΜΑ Ε2:

Ανατολικά: Με ελαιόκτημα ιδιοκτησίας Κ. Τσατά

Δυτικά: Με ελαιόκτημα ιδιοκτησίας Ν. Ψυχάρη.

Βόρεια: Με επαρχιακή οδό «Μεθώνη - Φοινικούντα».

Νότια: Με αγροτική οδό.

(Όλες οι ανωτέρω εκτάσεις βρίσκονται εντός της οριογραμμής του περιγράμματος του τοπογραφικού διαγράμματος που συνοδεύει την αριθμ. 509/3-3-1993 απόφαση αναδασωτέας).

Για την υπόλοιπη έκταση παραμένει σε ισχύ η αριθμ. 509/3-3-1993 απόφαση Νομάρχη Μεσσηνίας.

Η απόφαση αυτή να δημοσιευθεί στην Εφημερίδα της Κυβερνήσεως.

Τρίπολη, 8 Δεκεμβρίου 2009

Ο Γενικός Γραμματέας Περιφέρειας κ.α.α.
Ο Γενικός Διευθυντής Περιφέρειας
ΠΑΝΑΓΙΩΤΗΣ ΜΠΑΖΙΓΟΣ

ΤΟΠΟΓΡΑΦΙΚΟ ΔΙΑΓΡΑΜΜΑ ΕΚΤΑΣΗΣ ΣΥΝΟΛΙΚΟΥ ΕΜΒΑΔΟΥ 3.124,03 Τ.Μ. ΓΙΑ ΤΗΝ ΟΠΟΙΑ ΠΡΟΤΕΙΝΕΤΑΙ Η ΜΕΡΙΚΗ ΑΡΣΗ ΤΗΣ ΑΡ. 509/3-3-1993 ΑΠΟΦΑΣΗΣ ΑΝΑΔΑΣΩΤΕΑΣ ΣΥΜΦΩΝΑ ΜΕ ΤΗ ΔΙΑΔΙΚΑΣΙΑ ΤΗΣ ΠΑΡ. 3 ΑΡΘ. 36 Ν. 3698/08, ΚΑΙ ΒΡΙΣΚΕΤΑΙ ΣΤΗ ΘΕΣΗ «ΑΦΕΝΤΙΚΟ ΠΗΓΑΔΙ» ΔΗΜ. ΔΙΑΜ. ΜΕΘΩΝΗΣ ΤΟΥ ΔΗΜΟΥ ΜΕΘΩΝΗΣ.

Εολ. = Ε1(Α1, Β1, Γ1, ..., Λ1, Μ1, Α1) + Ε2(Α2, Β2, Γ2, ..., Θ2, Α2) = 2.280,66 τ.μ. + 843,37 τ.μ. = 3.124,03 τ.μ.

	E	N
A1	297990.60	4077686.39
B1	297992.72	4077676.26
Γ1	297999.15	4077647.88
Δ1	298003.91	4077625.17
E1	298008.12	4077609.85
Z1	297995.08	4077604.11
H1	297977.49	4077596.61
Θ1	297974.41	4077611.74
I1	297972.98	4077625.28
K1	297970.27	4077656.54
Λ1	297969.35	4077678.90
M1	297969.90	4077680.53
A2	297977.21	4077586.50
B2	297993.39	4077592.33
Γ2	298012.85	4077600.82
Δ2	298022.56	4077605.69
E2	298027.71	4077584.45
Z2	298016.53	4077581.71
H2	297993.86	4077575.18
Θ2	297982.16	4077573.73

Αριθμ. 4984 (4)

Μερική ανάκληση αναδάσωσης από τμήμα κηρυχθείσης εκτάσεως ως αναδασωτέας στην θέση «Μπούβαλη», περιοχής Δημοτικού διαμερίσματος Καλαμάτας, Δήμου Καλαμάτας, Νομού Μεσσηνίας.

Ο ΓΕΝΙΚΟΣ ΓΡΑΜΜΑΤΕΑΣ
ΠΕΡΙΦΕΡΕΙΑΣ ΠΕΛΟΠΟΝΝΗΣΟΥ

Έχοντας υπόψη:

1. Τις δ/ξεις του Π.Δ. 51/87 «Καθορισμός των περιφερειών της Χώρας για το σχεδιασμό κ.λπ. της περιφερειακής Ανάπτυξης»

2. Τις δ/ξεις των άρθρων 1 παρ.1 και 2, 2 παρ.1 εδ.δ΄, 5 παρ.3Β, 6 παρ.7 και 7 παρ.2 του Ν. 2503/97 «Διοίκηση, Οργάνωση, Στελέχωση της Περιφέρειας κ.λπ.»

3. Τις δ/ξεις του Ν. 3208/03 «Προστασία των Δασικών οικοσυστημάτων κ.λπ.»

4. Τις δ/ξεις του άρθρου 36 του Ν. 3698/08 «Ρύθμιση θεμάτων κτηνοτροφίας και άλλες διατάξεις»

5. Τις δ/γές του Υπουργείου Γεωργίας με αριθμ.: α) 160417/1180/8-7-1980, β) 18244/3049/24-9-1980, γ) 168692/3318/5-10-1981, δ) 85144/1468/9-9-1992 ε) 60284/365/26-1-1994, στ) οικ. 105204/2793/31-7-2002, ζ) την υπ' αριθμ. 158/1978 γνωμοδότηση του Νομικού Συμβουλίου του Κράτους

6. Την αριθ. 5002/20-11-2007 απόφαση μας με την οποία κηρύχθηκε αναδασωτέα έκταση 72.076,00 στρεμμάτων στην θέση «Μαύρα Λιθάρια, Πετρόστρουγκες, Κορφοβούνι, κ.λπ.»» περιοχής Δημοτικών διαμερισμάτων Αλαγονίας, Πηγών, Αρτεμισίας, Λαδά, Καρβελίου, Ελαιοχωρίου, Καλαμάτας, Πηγαδιών, Αλτομυρών, Κέντρου, Δήμων Καλαμάτας, και Αβίας, Νομού Μεσσηνίας (Φ.Ε.Κ. 649/τ.Δ΄/6-12-2007)

7. Την αριθμ. 101/2009 απόφαση της Α΄βάθμιας Επιτροπής Επιλύσεως Δασικών Αμφισβητήσεων Νομού Μεσσηνίας

8. Την αριθμ. 8952/19-10-2009 αναφορά - θετική πρόταση του Δασαρχείου Καλαμάτας, αποφασίζουμε:

Αίρουμε μερικώς την υπ' αριθμόν 5002/20-11-2007 απόφαση μας (Φ.Ε.Κ. 649/6-12-2007 τεύχος Δ΄) ως προς την έκταση των δεκαεπτά χιλιάδων εκατόν δέκα έξι τετραγωνικών μέτρων και δεκαεπτά εκατοστών (17.116,17 τ.μ.), η οποία δεν αποτελεί δάσος ή δασική έκταση και η οποία προσδιορίζεται από τα στοιχεία 1,2,........,22,23,24, ...53,54,55,.......,59,1 όπως αυτή απεικονίζεται στο τοπογραφικό διάγραμμα με κλίμακα 1:2.000 που συνέταξε η δασοπόνος του Δασαρχείου Καλαμάτας Κων/να Παναγοπούλου και το οποίο αποτελεί αναπόσπαστο μέρος της απόφασης μας αυτής λόγω του ότι δεν εντοπίζεται και δεν περιγράφεται με ακρίβεια στο συνημμένο στην ανωτέρω απόφαση, τοπογραφικό διάγραμμα.

Έχει όρια:

Ανατολικά: Με ρέμα.

Δυτικά: Με ελαιόκτημα κληρ. Γ. Μπεσή και αγρό Αθ. Ντόβα (αριθμ. 6252/2003 πράξη χαρακτηρισμού).

Βόρεια: Με δημόσια δασική αναδασωτέα έκταση (αριθμ. 5002/20-11-2007 απόφαση) και αγρό Ευ. Ξυδέα (αριθμ. 490/2008 πράξη χαρακτηρισμού).

Νότια: Με ρέμα.

(Όλες οι ανωτέρω εκτάσεις βρίσκονται εντός της οριογραμμής του περιγράμματος του τοπογραφικού διαγράμματος που συνοδεύει την αριθμ. 5002/20-11-2007 απόφαση αναδασωτέας).

Για την υπόλοιπη έκταση παραμένει σε ισχύ η αριθμ. 5002/20-11-2007 απόφασή μας.

Η απόφαση μας αυτή να δημοσιευθεί στην Εφημερίδα της Κυβερνήσεως.


Τρίπολη, 10 Δεκεμβρίου 2009

Ο Γενικός Γραμματέας Περιφέρειας κ.α.α.
Ο Γενικός Διευθυντής Περιφέρειας
ΠΑΝΑΓΙΩΤΗΣ ΜΠΑΖΙΓΟΣ



ΤΟΠΟΓΡΑΦΙΚΟ ΔΙΑΓΡΑΜΜΑ ΕΚΤΑΣΗΣ ΣΥΝΟΛΙΚΟΥ ΕΜΒΑΔΟΥ 17.116,17 Τ.Μ. ΓΙΑ ΤΗΝ ΟΠΟΙΑ ΠΡΟΤΕΙΝΕΤΑΙ Η ΜΕΡΙΚΗ ΑΡΣΗ ΤΗΣ ΑΡ. 5002/20-11-07 ΑΠΟΦΑΣΗΣ ΑΝΑΔΑΣΩΤΕΑΣ ΣΥΜΦΩΝΑ ΜΕ ΤΗ ΔΙΑΔΙΚΑΣΙΑ ΤΗΣ ΠΑΡ. 3 ΑΡΘ. 36 Ν. 3698/08, ΚΑΙ ΒΡΙΣΚΕΤΑΙ ΣΤΗ ΘΕΣΗ «ΜΠΟΥΒΑΛΗ» ΔΗΜ. ΔΙΑΜ. ΚΑΛΑΜΑΤΑΣ ΤΟΥ ΔΗΜΟΥ ΚΑΛΑΜΑΤΑΣ.

ΕΘΝΙΚΟ ΤΥΠΟΓΡΑΦΕΙΟ
Για τεχνικούς λόγους στο σχεδιάγραμμα, έγινε σμίκρυνση, κατά ποσοστό 55%

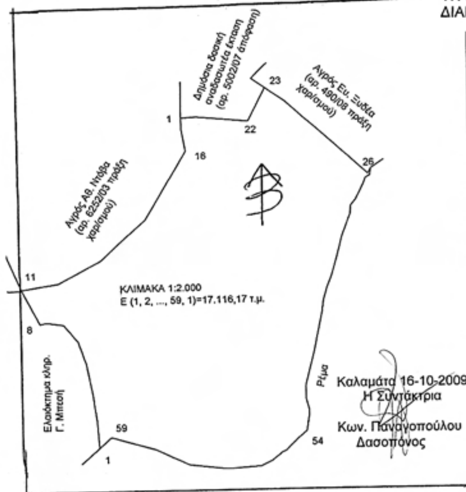

ΠΙΝΑΚΑΣ ΣΥΝΤΕΤΑΓΜΕΝΩΝ ΚΟΡΥΦΩΝ ΤΗΣ ΕΚΤΑΣΗΣ ΓΙΑ ΤΗΝ ΟΠΟΙΑ ΠΡΟΤΕΙΝΕΤΑΙ Η ΑΡΣΗ ΤΗΣ ΑΝΑΔΑΣΩΤΕΑΣ					
1	334925.58	4100787.31	30	335052.71	4100909.9
2	334924.73	4100799.96	31	335051.73	4100907.9
3	334922.86	4100813.96	32	335050.30	4100905.4
4	334920.17	4100827.71	33	335047.80	4100902.2
5	334916.44	4100838.71	34	335047.51	4100898.4
6	334909.69	4100846.96	35	335045.36	4100892.7
7	334901.57	4100848.21	36	335043.10	4100887.0
8	334898.55	4100847.50	37	335041.51	4100880.7
9	334892.26	4100859.66	38	335041.25	4100879.8
10	334890.17	4100863.76	39	335037.89	4100868.2
11	334889.94	4100864.31	40	335035.95	4100863.7
12	334907.57	4100866.96	41	335033.77	4100856.4
13	334928.22	4100877.77	42	335032.91	4100850.71
14	334936.89	4100885.84	43	335031.68	4100845.4
15	334949.49	4100897.07	44	335028.77	4100832.34
16	334969.80	4100930.42	45	335025.81	4100821.22
17	334967.94	4100941.66	46	335024.40	4100815.81
18	334968.00	4100946.80	47	335024.39	4100809.32
19	334973.76	4100947.12	48	335025.84	4100804.02
20	334975.04	4100947.19	49	335025.94	4100801.56
21	334980.00	4100946.69	50	335024.59	4100793.61
22	334999.77	4100944.72	51	335020.36	4100790.15
23	335008.16	4100960.52	52	335014.44	4100784.55
24	335017.67	4100953.87	53	335012.35	4100783.53
25	335056.43	4100917.88	54	335007.75	4100779.80
26	335057.70	4100920.41	55	335002.59	4100777.37
27	335057.36	4100917.01	56	334986.92	4100776.21
28	335055.22	4100915.73	57	334968.34	4100778.53
29	335054.46	4100913.70	58	334952.67	4100786.07
			59	334931.36	4100792.20

Έκταση για την οποία προτείνεται η άρση της αναδασωτέας



ΑΠΟΣΠ. Φ. ΧΑΡΤΗ ΚΑΛΑΜΑΤΑΣ, ΣΠΑΡΤΗΣ ΚΛΙΜ. 1:200.000

Ανήκει στην αριθ. 5002/07 απόφαση Γενικού Γραμματέα Περιφέρειας Πελοποννήσου (Διεύθυνση Δασών Μεσσηνίας).

Ανήκει στην αριθ. 4964/09 απόφαση Γενικού Γραμματέα Περιφέρειας Πελοποννήσου (Διεύθυνση Δασών Μεσσηνίας).

Καλαμάτα 16 - 10 - 2009
Ο Δασάρχης Καλαμάτας
Κωνσταντάρας Σπύρος
Δασολόγος

Γιώργος Σωτηρόπουλος
Δασολόγος με Βαθμό Α'

Τρίπολη 10 / 12 / 2009
Ο Γενικός Γραμματέας
Περιφέρειας Πελοποννήσου
ΠΑΝΑΓΙΩΤΗΣ ΜΠΑΖΙΓΟΣ

Αριθμ. 4983 (5)

Μερική ανάκληση αναδάσωσης από τμήμα κηρυχθείσης εκτάσεως ως αναδασωτέας στην θέση «Μελέ», περιοχής Δημοτικού διαμερίσματος Αρτεμισίας, Δήμου Καλαμάτας, Νομού Μεσσηνίας.

Ο ΓΕΝΙΚΟΣ ΓΡΑΜΜΑΤΕΑΣ
ΠΕΡΙΦΕΡΕΙΑΣ ΠΕΛΟΠΟΝΝΗΣΟΥ

Έχοντας υπόψη:

1. Τις δ/ξεις του Π.Δ. 51/87 «Καθορισμός των περιφερειών της Χώρας για το σχεδιασμό κ.λπ. της περιφερειακής Ανάπτυξης»

2. Τις δ/ξεις των άρθρων 1 παρ.1 και 2, 2 παρ.1 εδ.δ΄, 5 παρ.3Β, 6 παρ.7 και 7 παρ.2 του Ν. 2503/97 «Διοίκηση, Οργάνωση, Στελέχωση της Περιφέρειας κ.λπ.»

3. Τις δ/ξεις του Ν. 3208/03 «Προστασία των Δασικών οικοσυστημάτων κ.λπ.»

4. Τις δ/ξεις του άρθρου 36 του Ν. 3698/08 «Ρύθμιση θεμάτων κτηνοτροφίας και άλλες διατάξεις»

5. Τις δ/γές του Υπουργείου Γεωργίας με αριθμ.: α) 160417/1180/8-7-1980, β) 18244/3049/24-9-1980, γ) 168692/3318/5-10-1981, δ) 85144/1468/9-9-1992 ε) 60284/365/26-1-1994, στ) οικ. 105204/2793/31-7-2002, ζ) την υπ' αριθμ. 158/1978 γνωμοδότηση του Νομικού Συμβουλίου του Κράτους

6. Την αριθ. 5002/20-11-2007 απόφασή μας με την οποία κηρύχθηκε αναδασωτέα έκταση 72.076,00 στρεμμάτων στην θέση «Μαύρα Λιθάρια, Πετρόστρουγκες, Κορφοβούνι, κ.λπ.»» περιοχής Δημοτικών διαμερισμάτων Αλαγονίας, Πηγών, Αρτεμισίας, Λαδά, Καρβελίου, Ελαιοχωρίου, Καλαμάτας, Πηγαδιών, Αλτομυρών, Κέντρου, Δήμων Καλαμάτας, και Αβίας, Νομού Μεσσηνίας (Φ.Ε.Κ. 649/τ.Δ΄/6-12-2007)

7. Την αριθμ. 105/2009 απόφαση της Α΄βάθμιας Επιτροπής Επιλύσεως Δασικών Αμφισβητήσεων Νομού Μεσσηνίας

8. Την αριθμ. 8951/19-10-2009 αναφορά - θετική πρόταση του Δασαρχείου Καλαμάτας, αποφασίζουμε:

Ανακαλούμε μερικώς την υπ' αριθμόν 5002/20-11-2007 απόφαση μας (Φ.Ε.Κ. 649/6-12-2007 τεύχος Δ΄) ως προς την έκταση των χιλίων πεντακοσίων εξήντα έξι τετραγωνικών μέτρων και εξήντα εκατοστών (1.566,60 τ.μ.), η οποία δεν αποτελεί δάσος ή δασική έκταση και η οποία προσδιορίζεται από τα στοιχεία 1,2,5,6,9,11,,13,1 όπως αυτή απεικονίζεται στο τοπογραφικό διάγραμμα με κλίμακα 1:700 που συνέταξε η δασοπόνος του Δασαρχείου Καλαμάτας Κων/να Παναγοπούλου και το οποίο αποτελεί αναπόσπαστο μέρος της απόφασης μας αυτής λόγω του ότι δεν εντοπίζεται και δεν περιγράφεται με ακρίβεια στο συνημμένο στην ανωτέρω απόφαση, τοπογραφικό διάγραμμα. Έχει όρια:

Ανατολικά: Με επαρχιακή οδό «Καλαμάτα - Σπάρτη».

Δυτικά: Με αγροτική οδό, πέραν της οποίας ελαιόκτημα Ι. Αντωνακάκη.

Βόρεια: Με ελαιόκτημα Β. Στρούμπου.

Νότια: Με αγροτική οδό, πέραν της οποίας ελαιοκτήματα Ι. Αντωνακάκη και Π. Σάλμα.

(Όλες οι ανωτέρω εκτάσεις βρίσκονται εντός της οριογραμμής του περιγράμματος του τοπογραφικού διαγράμματος που συνοδεύει την αριθμ. 5002/20-11-2007 απόφαση αναδασωτέας).

Για την υπόλοιπη έκταση παραμένει σε ισχύ η αριθμ. 5002/20-11-2007 απόφασή μας.

Η απόφαση μας αυτή να δημοσιευθεί στην Εφημερίδα της Κυβερνήσεως.

Τρίπολη, 10 Δεκεμβρίου 2009

Ο Γενικός Γραμματέας Περιφέρειας κ.α.α.
Ο Γενικός Διευθυντής Περιφέρειας
ΠΑΝΑΓΙΩΤΗΣ ΜΠΑΖΙΓΟΣ

ΤΟΠΟΓΡΑΦΙΚΟ ΔΙΑΓΡΑΜΜΑ ΕΚΤΑΣΗΣ ΣΥΝΟΛΙΚΟΥ ΕΜΒΑΔΟΥ 1.566,60 Τ.Μ. ΓΙΑ ΤΗΝ ΟΠΟΙΑ ΠΡΟΤΕΙΝΕΤΑΙ Η ΜΕΡΙΚΗ ΑΡΣΗ ΤΗΣ ΑΡ. 5002/20-11-07 ΑΠΟΦΑΣΗΣ ΑΝΑΔΑΣΩΤΕΑΣ ΣΥΜΦΩΝΑ ΜΕ ΤΗ ΔΙΑΔΙΚΑΣΙΑ ΤΗΣ ΠΑΡ. 3 ΑΡΘ. 36 Ν. 3698/08, ΚΑΙ ΒΡΙΣΚΕΤΑΙ ΣΤΗ ΘΕΣΗ «ΜΕΛΕ» ΔΗΜ. ΔΙΑΜ. ΑΡΤΕΜΙΣΙΑΣ ΤΟΥ ΔΗΜΟΥ ΚΑΛΑΜΑΤΑΣ.



ΠΙΝΑΚΑΣ ΣΥΝΤΕΤΑΓΜΕΝΩΝ ΚΟΡΥΦΩΝ ΤΗΣ ΕΚΤΑΣΗΣ ΓΙΑ ΤΗΝ ΟΠΟΙΑ ΠΡΟΤΕΙΝΕΤΑΙ Η ΑΡΣΗ ΤΗΣ ΑΝΑΔΑΣΩΤΕΑΣ

1.	341793,92	4107087,72
3.	341802,05	4107073,91
5.	341812,58	4107044,04
7.	341797,48	4107039,51
9.	341780,04	4107023,67
11.	341763,36	4107045,44
13.	341782,11	4107071,70
2.	341798,22	4107082,73
4.	341807,76	4107056,80
6.	341802,95	4107040,00
8.	341787,22	4107030,33
10.	341771,67	4107035,87
12.	341771,66	4107057,50
1.	341793,92	4107087,72


Ανήκει στην αριθ. 4983/09 απόφαση Γενικού Γραμματέα Περιφέρειας Πελοποννήσου (Διεύθυνση Δασών Μεσσηνίας).

Έκταση για την οποία προτείνεται η άρση της αναδασωτέας

Τμήμα 1

Τμήμα 2



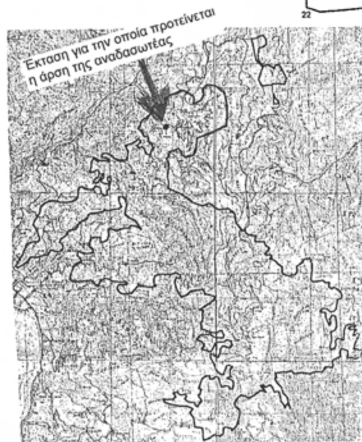

ΑΠΟΣΠ. Φ. ΧΑΡΤΗ ΚΑΛΑΜΑΤΑΣ, ΣΠΑΡΤΗΣ ΚΛΙΜ. 1:200.000

Ανήκει στην αριθ. 5002/07 απόφαση Γενικού Γραμματέα Περιφέρειας Πελοποννήσου (Διεύθυνση Δασών Μεσσηνίας).



30/10
Γιώργος Σωτηρόπουλος
Δασολόγος με βαθμό Α'

Τρίπολη 10 / 12 /2009
Ο Γενικός Γραμματέας
Περιφέρειας Πελοποννήσου



ΠΑΝΑΓΙΩΤΗΣ ΜΠΑΖΙΓΟΣ

ΕΘΝΙΚΟ ΤΥΠΟΓΡΑΦΕΙΟ
Για τεχνικούς λόγους στο σχεδιάγραμμα, έγινε σμίκρυνση, κατά ποσοστό 55%

ΕΘΝΙΚΟ ΤΥΠΟΓΡΑΦΕΙΟ

ΕΦΗΜΕΡΙΣ ΤΗΣ ΚΥΒΕΡΝΗΣΕΩΣ

ΠΕΡΙΦΕΡΕΙΑΚΑ ΓΡΑΦΕΙΑ ΠΩΛΗΣΗΣ Φ.Ε.Κ.

ΘΕΣΣΑΛΟΝΙΚΗ - Βασ. Όλγας 227	**23104 23956**	**ΛΑΡΙΣΑ** - Διοικητήριο	**2410 597449**
ΠΕΙΡΑΙΑΣ - Ευριπίδου 63	**210 4135228**	**ΚΕΡΚΥΡΑ** - Σαμαρά 13	**26610 89122**
ΠΑΤΡΑ - Κορίνθου 327	**2610 638109**	**ΗΡΑΚΛΕΙΟ** - Πεδιάδος 2	**2810 300781**
ΙΩΑΝΝΙΝΑ - Διοικητήριο	**26510 87215**	**ΜΥΤΙΛΗΝΗ** - Πλ. Κωνσταντινουπόλεως 1	**22510 46654**
ΚΟΜΟΤΗΝΗ - Δημοκρατίας 1	**25310 22858**		

ΤΙΜΗ ΠΩΛΗΣΗΣ ΦΥΛΛΩΝ ΤΗΣ ΕΦΗΜΕΡΙΔΟΣ ΤΗΣ ΚΥΒΕΡΝΗΣΕΩΣ

Σε έντυπη μορφή

- Για τα Φ.Ε.Κ. από 1 μέχρι 16 σελίδες σε 1 €, προσαυξανόμενη κατά 0,20 € για κάθε επιπλέον οκτασέλιδο ή μέρος αυτού.
- Για τα φωτοαντίγραφα Φ.Ε.Κ. σε 0,15 € ανά σελίδα.

Σε μορφή DVD/CD

Τεύχος	Ετήσια έκδοση	Τριμηνιαία έκδοση	Μηνιαία έκδοση
Α΄	150 €	40 €	15 €
Β΄	300 €	80 €	30 €
Γ΄	50 €	-	-
Υ.Ο.Δ.Δ.	50 €	-	-
Δ΄	110 €	30 €	-

Τεύχος	Ετήσια έκδοση	Τριμηνιαία έκδοση	Μηνιαία έκδοση
Α.Α.Π.	110 €	30 €	-
Ε.Β.Ι.	100 €	-	-
Α.Ε.Δ.	5 €	-	-
Δ.Δ.Σ.	200 €	-	20 €
Α.Ε. - Ε.Π.Ε. και **Γ.Ε.ΜΗ.**	-	-	100 €

- Η τιμή πώλησης μεμονωμένων Φ.Ε.Κ. σε μορφή cd-rom από εκείνα που διατίθενται σε ψηφιακή μορφή και μέχρι 100 σελίδες, σε 5 € προσαυξανόμενη κατά 1 € ανά 50 σελίδες.
- Η τιμή πώλησης σε μορφή cd-rom/dvd, δημοσιευμάτων μιας εταιρείας στο τεύχος Α.Ε.-Ε.Π.Ε. και Γ.Ε.ΜΗ. σε 5 € ανά έτος.

ΠΑΡΑΓΓΕΛΙΑ ΚΑΙ ΑΠΟΣΤΟΛΗ Φ.Ε.Κ.: Τηλεφωνικά: 210 4071010 - fax: 210 4071010 - internet: http://www.et.gr

ΕΤΗΣΙΕΣ ΣΥΝΔΡΟΜΕΣ Φ.Ε.Κ.

Τεύχος	Έντυπη μορφή	Ψηφιακή Μορφή
Α΄	225 €	190 €
Β΄	320 €	225 €
Γ΄	65 €	Δωρεάν
Υ.Ο.Δ.Δ.	65 €	Δωρεάν
Δ΄	160 €	80 €
Α.Α.Π.	160 €	80 €
Ε.Β.Ι.	65 €	33 €

Τεύχος	Έντυπη μορφή	Ψηφιακή Μορφή
Α.Ε.Δ.	10 €	Δωρεάν
Α.Ε. - Ε.Π.Ε. και **Γ.Ε.ΜΗ.**	2.250 €	645 €
Δ.Δ.Σ.	225 €	95 €
Α.Σ.Ε.Π.	70€	Δωρεάν
Ο.Π.Κ.	-	Δωρεάν
Α΄+ Β΄+ Δ΄ + Α.Α.Π.	-	450 €

- Το τεύχος Α.Σ.Ε.Π. (έντυπη μορφή) θα αποστέλλεται σε συνδρομητές ταχυδρομικά, με την επιβάρυνση των 70 €, ποσό το οποίο αφορά τα ταχυδρομικά έξοδα.
- Για την παροχή πρόσβασης μέσω διαδικτύου σε Φ.Ε.Κ. προηγουμένων ετών και συγκεκριμένα στα τεύχη: **α)** Α, Β, Δ, Α.Α.Π., Ε.Β.Ι. και Δ.Δ.Σ., η τιμή προσαυξάνεται, πέραν του ποσού της ετήσιας συνδρομής του 2007, κατά 40 € ανά έτος και ανά τεύχος και **β)** για το τεύχος Α.Ε.-Ε.Π.Ε. & Γ.Ε.ΜΗ., κατά 60 € ανά έτος παλαιότητας.

* Η καταβολή γίνεται σε όλες τις Δημόσιες Οικονομικές Υπηρεσίες (Δ.Ο.Υ.). Το πρωτότυπο διπλότυπο (έγγραφο αριθμ. πρωτ. 9067/28.2.2005 2η Υπηρεσία Επιτρόπου Ελεγκτικού Συνεδρίου) με φροντίδα των ενδιαφερομένων, πρέπει να αποστέλλεται ή να κατατίθεται στο Εθνικό Τυπογραφείο (Καποδιστρίου 34, Τ.Κ. 104 32 Αθήνα).

* Σημειώνεται ότι φωτοαντίγραφα διπλοτύπων, ταχυδρομικές Επιταγές για την εξόφληση της συνδρομής, δεν γίνονται δεκτά και θα επιστρέφονται.

* Οι οργανισμοί τοπικής αυτοδιοίκησης, τα νομικά πρόσωπα δημοσίου δικαίου, τα μέλη της Ένωσης Ιδιοκτητών Ημερησίου Τύπου Αθηνών και Επαρχίας, οι τηλεοπτικοί και ραδιοφωνικοί σταθμοί, η Ε.Σ.Η.Ε.Α., τα τριτοβάθμια συνδικαλιστικά Όργανα και οι τριτοβάθμιες επαγγελματικές ενώσεις δικαιούνται έκπτωσης πενήντα τοις εκατό (50%) επί της ετήσιας συνδρομής (τρέχον έτος + παλαιότητα).

* Το ποσό υπέρ Τ.Α.Π.Ε.Τ. [5% επί του ποσού συνδρομής (τρέχον έτος + παλαιότητα)], καταβάλλεται ολόκληρο (Κ.Α.Ε. 3512) και υπολογίζεται πριν την έκπτωση.

* Στην Ταχυδρομική συνδρομή του τεύχους Α.Σ.Ε.Π. δεν γίνεται έκπτωση.

Πληροφορίες για δημοσιεύματα που καταχωρούνται στα Φ.Ε.Κ. στο τηλ.: 210 5279000.
Φωτοαντίγραφα παλαιών Φ.Ε.Κ.: Μάρνη 8 τηλ.: 210 8220885, 210 8222924, 210 5279050.
Οι πολίτες έχουν τη δυνατότητα ελεύθερης ανάγνωσης των δημοσιευμάτων που καταχωρούνται σε όλα τα τεύχη της Εφημερίδας της Κυβερνήσεως πλην εκείνων που καταχωρούνται στο τεύχος Α.Ε.-Ε.Π.Ε και Γ.Ε.ΜΗ., από την ιστοσελίδα του Εθνικού Τυπογραφείου (www.et.gr).

Οι υπηρεσίες εξυπηρέτησης πολιτών λειτουργούν καθημερινά από 08:00 μέχρι 13:00



ΑΠΟ ΤΟ ΕΘΝΙΚΟ ΤΥΠΟΓΡΑΦΕΙΟ
ΚΑΠΟΔΙΣΤΡΙΟΥ 34 * ΑΘΗΝΑ 104 32 * ΤΗΛ. 210 52 79 000 * FAX 210 52 21 004
ΗΛΕΚΤΡΟΝΙΚΗ ΔΙΕΥΘΥΝΣΗ: http://www.et.gr – e-mail: webmaster.et@et.gr